



Kanton
Thurgau

stadtgemeinde
diessenhofen



Gewässerraumlinienplan

Rhein m 8030 - m 8650 [Gewässerabschnitts-ID: 01_03]

Situation 1:1000

Betroffene Parzellen: 310, 321, 322, 1622,

Vom Stadtrat beschlossen am

Öffentliche Auflage vom bis

Der Stadtpräsident Der Stadtschreiber

.....
Markus Birk Niklaus Bischof

Vom Departement für Bau und Umwelt genehmigt am

mit Beschluss Nr.


Vom Stadtrat in Kraft gesetzt per

Wer durch diesen Gewässerraumlinienplan berührt ist und ein schutzwürdiges Interesse hat, kann während der Auflagefrist beim Stadtrat Diessenhofen Einsprache erheben.



Winzeler + Bühl Raumplanung und Regionalentwicklung
Rheinweg 21 Telefon +41 (0)52 624 32 32
8200 Schaffhausen E-mail info@regional-entwicklung.ch

Stand am: 26.10.2022 (Vorprüfung)
Plan 09/14
Format: 841/297
Gezeichnet: mk

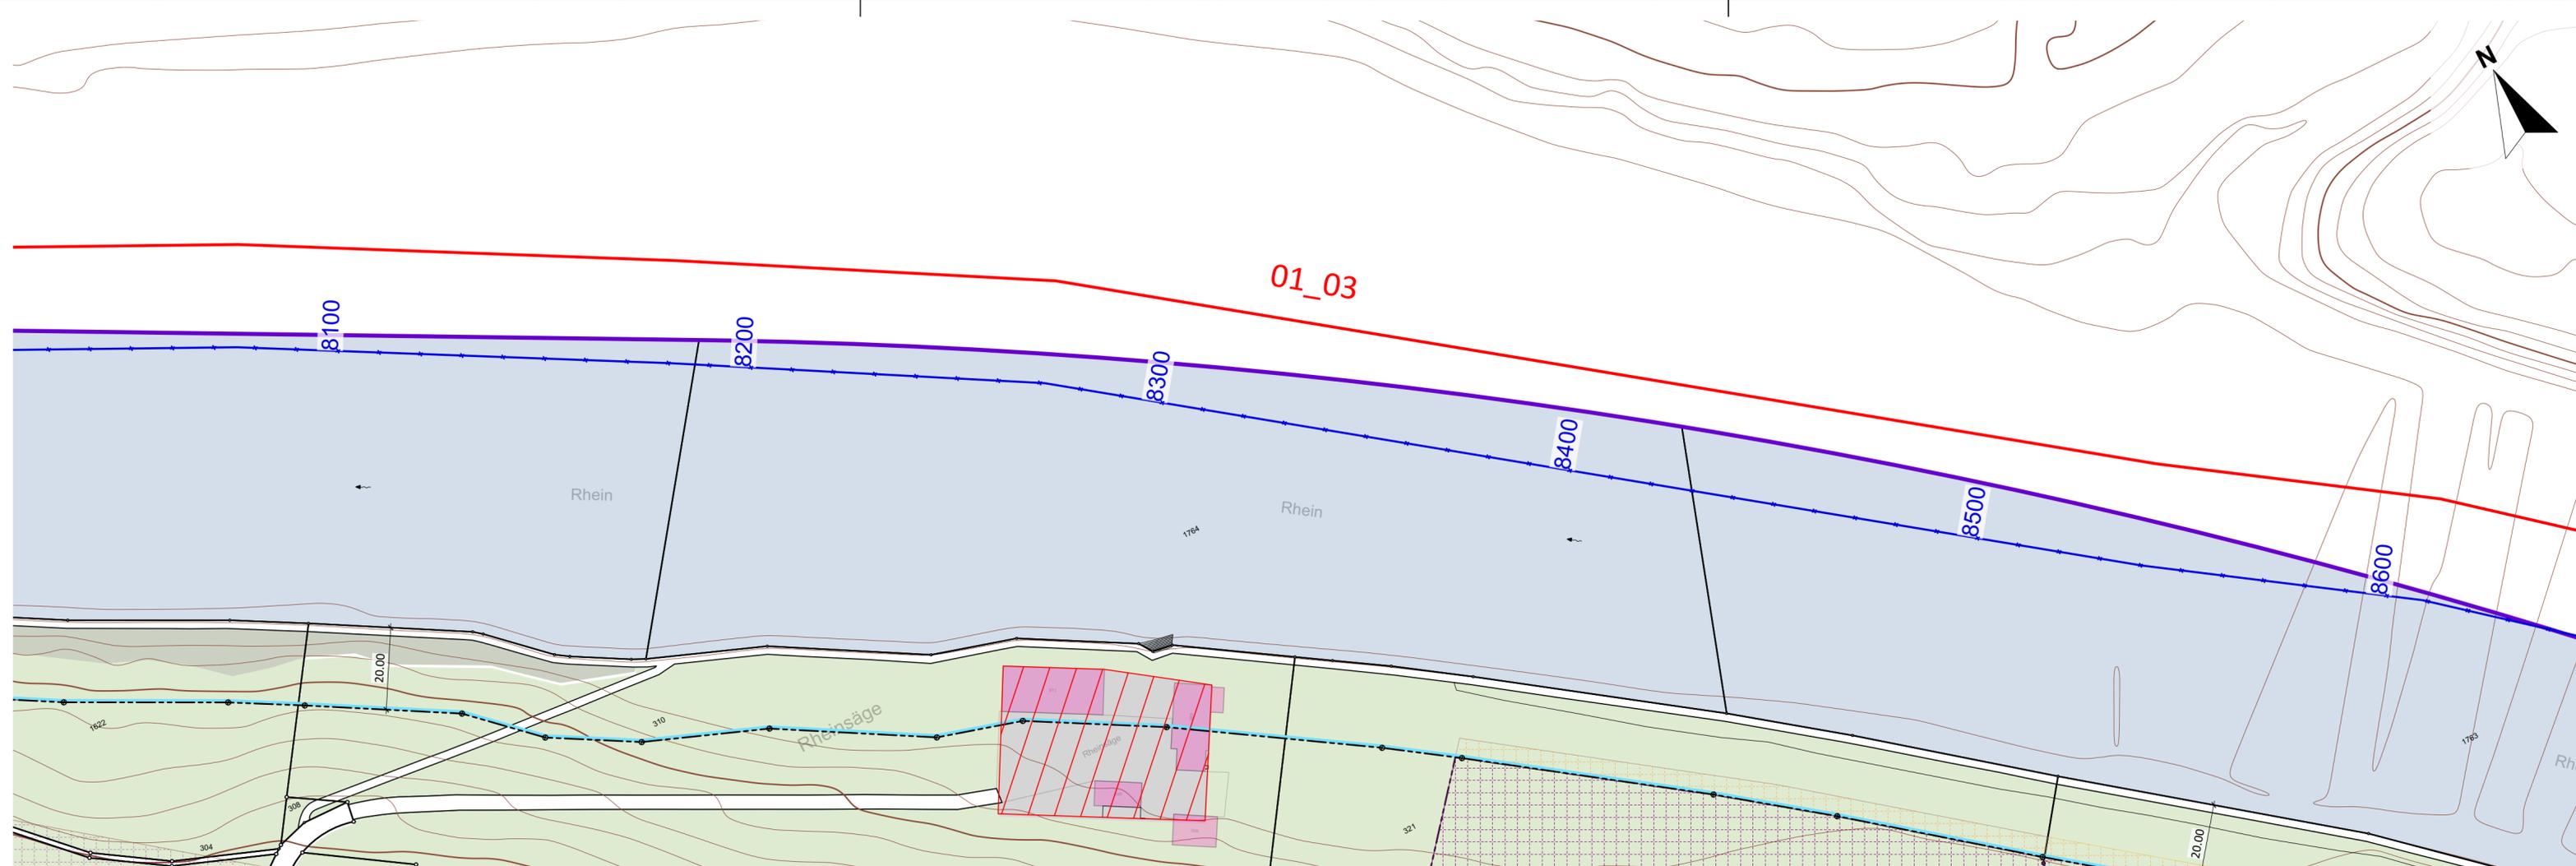

Legende

Linienbezogene Festlegungen

Signatur	Kürzel	Beschreibung
		Gewässerraumlinie

Hinweise aus Zonenplan

Bauzonen

Bauzonen

Überlagerte Zonen

GP Gestaltungsplanpflicht

Nichtbauzonen

LS Landschaftsschutzzone

Hinweise und Informationen

WD Wald

GEW Gewässer

Weitere Inhalte

01_01

800 800 800

Gewässerabschnitts-Nr. für Beschrieb im Planungsbericht

Gewässermetriering

Gewässerverlauf offen

Fruchtfolgefläche

Fruchtfolgefläche extensiv

Höhenlinien (2m)

Landesgrenze

