



Kanton Thurgau

stadtgemeinde diessenhofen



Gewässerraumlinienplan

Rhein m 4960 - m 5580 [Gewässerabschnitts-ID: 01_01]

Situation 1:1000

Betroffene Parzellen: 1, 1118

Vom Stadtrat beschlossen am

Öffentliche Auflage vom bis

Der Stadtpräsident Der Stadtschreiber

Markus Birk Niklaus Bischof

Vom Departement für Bau und Umwelt genehmigt am

mit Beschluss Nr.

Vom Stadtrat in Kraft gesetzt per

Wer durch diesen Gewässerraumlinienplan berührt ist und ein schutzwürdiges Interesse hat, kann während der Auflagefrist beim Stadtrat Diessenhofen Einsprache erheben.



Winzeler + Bühl Raumplanung und Regionalentwicklung
Rheinweg 21 Telefon +41 (0)52 624 32 32
8200 Schaffhausen E-mail info@regional-entwicklung.ch

Stand am: 26.10.2022 (Vernehmlassung)
Plan 04/14
Format: 841/297
Gezeichnet: mk

Legende

Linienbezogene Festlegungen

Signatur Kürzel Beschreibung
Gewässerraumlinie

Hinweise aus Zonenplan

Nichtbauzonen

LS Landschaftsschutzzone

Hinweise und Informationen

WD Wald

GEW Gewässer

Weitere Inhalte

01_01

Gewässerabschnitts-Nr. für Beschrieb im Planungsbericht



Gewässerverlauf offen

Fruchtfolgefleichen

Gewässermetrierung

Höhenlinien (2m)

Kantonsgrenze

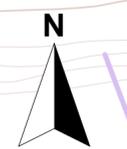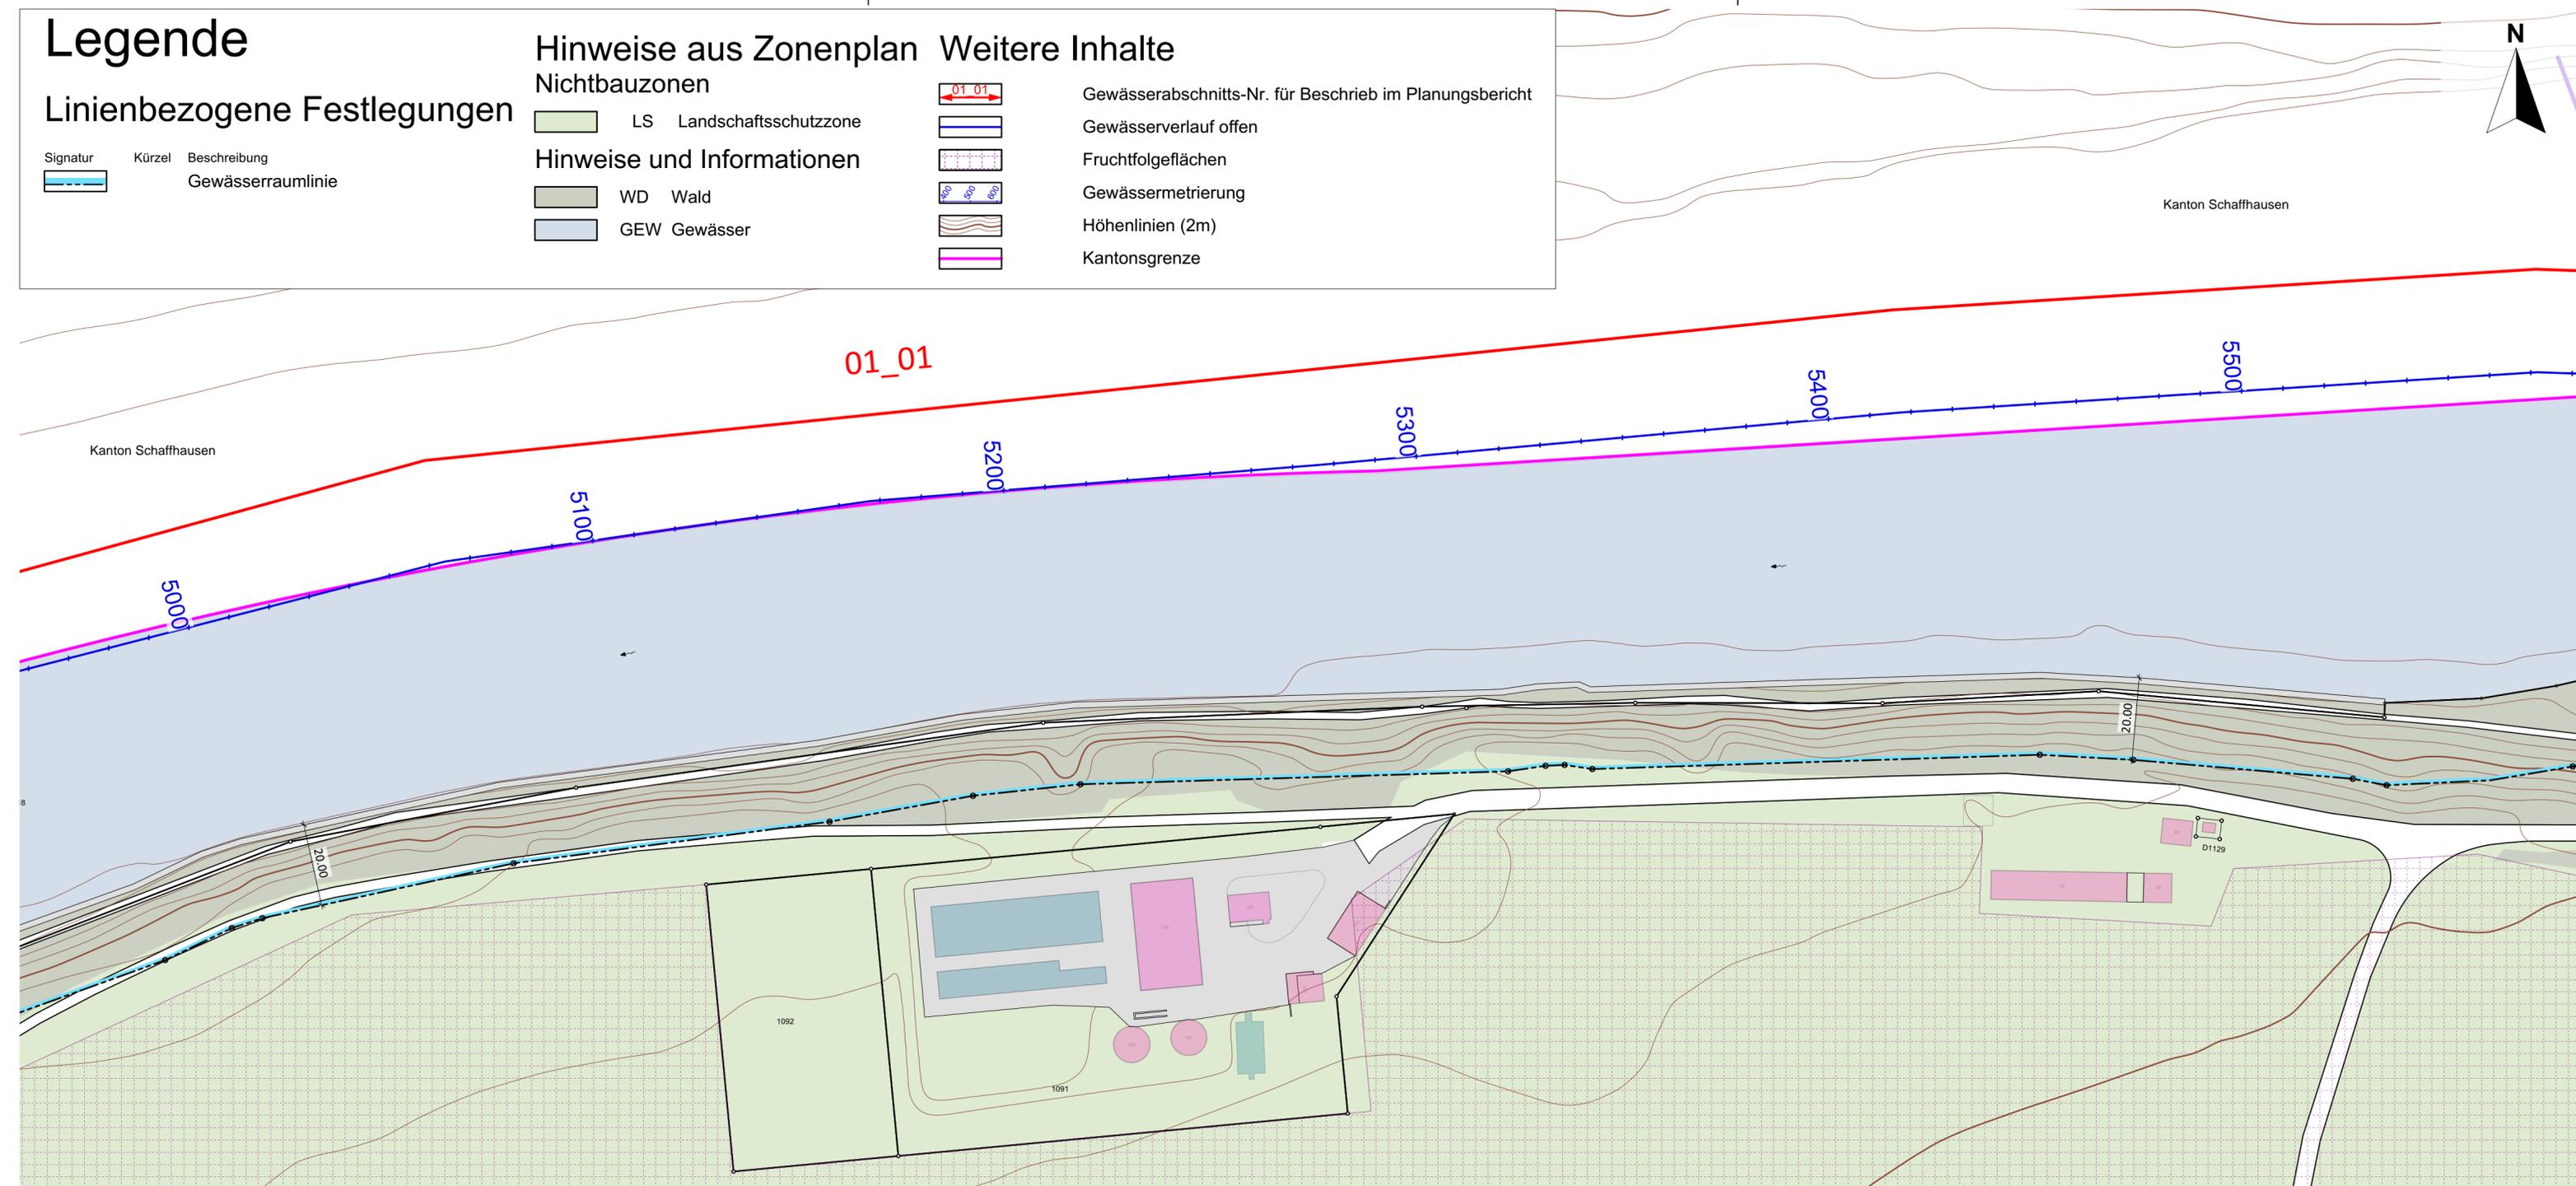

Kanton Schaffhausen