

Gewässerraumlinienplan Camping Ziegelhütte/Läui – Schupfen

Rhein m 9700 - m 10670 [Gewässerabschnitts-ID: 01_04]

Situation 1:1000

Betroffene Parzellen: 962, 964, 965, 1105, 1106, 1587, 1588

Vom Stadtrat beschlossen am 16. Mai 2023

Öffentliche Auflage vom 26. Mai bis 14. Juni 2023

Der Stadtpräsident Der Stadtschreiber


Markus Birk Niklaus Bischof

Vom Departement für Bau und Umwelt genehmigt am

mit Beschluss Nr.

Vom Stadtrat in Kraft gesetzt per

Wer durch diesen Gewässerraumlinienplan berührt ist und ein schutzwürdiges Interesse hat, kann während der Auflagefrist beim Stadtrat Diessenhofen, Hintergasse 49, 8253 Diessenhofen, schriftlich und begründet Einsprache erheben.

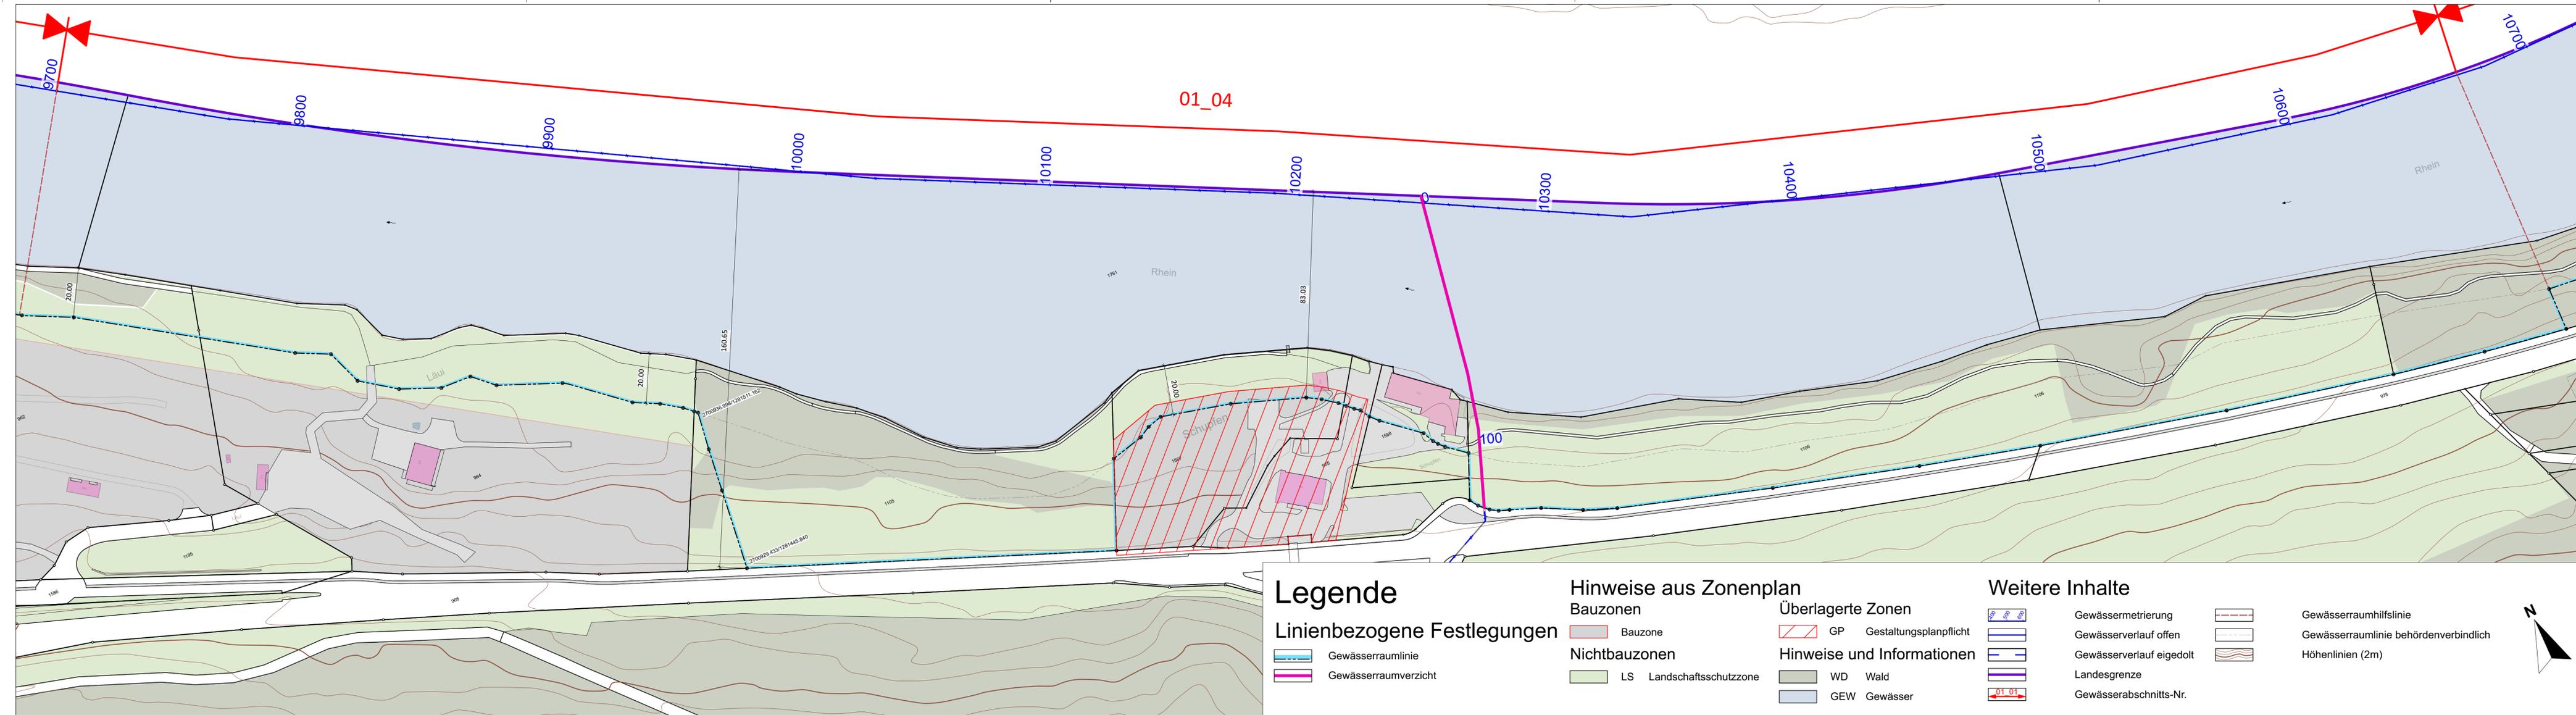

Legende

- Linienbezogene Festlegungen**
- Gewässerraumlinie
 - Gewässerraumverzicht

Hinweise aus Zonenplan

- Bauzonen**
- Bauzone
- Nichtbauzonen**
- LS Landschaftsschutzzone
 - WD Wald
 - GEW Gewässer

- Überlagerte Zonen**
- GP Gestaltungsplanpflicht
 - WD Wald
 - GEW Gewässer
- Hinweise und Informationen**
- WD Wald
 - GEW Gewässer

Weitere Inhalte

- Gewässermietrierung
- Gewässerverlauf offen
- Gewässerverlauf eigeodolt
- Landesgrenze
- Gewässerabschnitts-Nr.
- Gewässerraumhilfslinie
- Gewässerraumlinie behördenverbindlich
- Höhenlinien (2m)