



Kanton
Thurgau

stadtgemeinde
diessenhofen



Gewässerraumlinienplan

Chlosterwisbach m 0 - m 119 [Gewässerabschnitts-ID: u1443_01-02]

Situation 1:1000

Betroffene Parzellen:
u1443_01: 1023, 1024, 979

Vom Stadtrat beschlossen am

Öffentliche Auflage vom bis

Der Stadtpräsident

Der Stadtschreiber

.....

.....

Markus Birk

Niklaus Bischof

Vom Departement für Bau und Umwelt genehmigt am

mit Beschluss Nr.


Vom Stadtrat in Kraft gesetzt per

Wer durch diesen Gewässerraumlinienplan berührt ist und ein schutzwürdiges Interesse hat,
kann während der Auflagefrist beim Stadtrat Diessenhofen Einsprache erheben.



Winzeler + Bühl Raumplanung und Regionalentwicklung
Rheinweg 21 Telefon +41 (0)52 624 32 32
8200 Schaffhausen E-mail info@regional-entwicklung.ch

Projekt-Nr.: 2304.3
Stand: 16.02.2026 zur Vorprüfung
Plan-Nr.: 11/13
Format: 420/297
Gezeichnet: MK

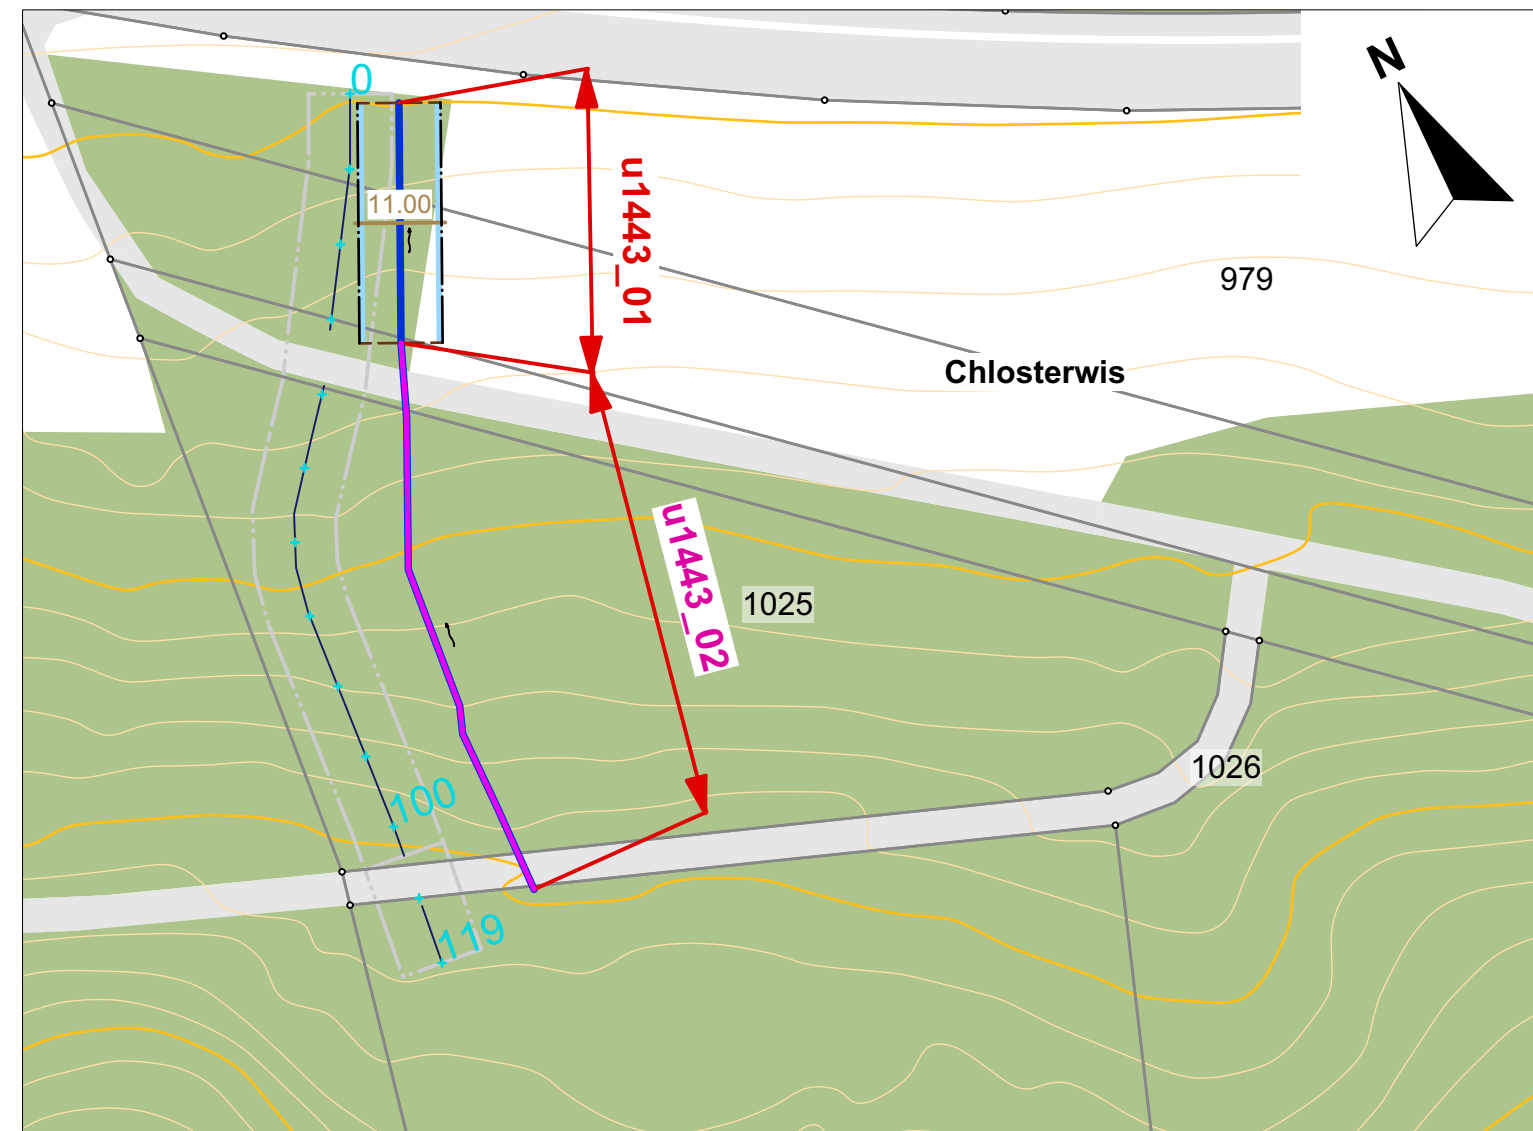

Legende

Linienbezogene Festlegungen

Signatur	Kürzel	Beschreibung
		Gewässerraumlinie
		Gewässerraumlinie - Verzicht

Hinweise aus Zonenplan

Hinweise und Informationen

	GEW	Gewässer
	WD	Wald

Weitere Inhalte

	Gewässerraum Hilfslinie
	Stützpunkte
	Gewässerraum behördenverbindlich
	Gewässerabschnitts-Nr.
	Gewässermetrierung
	Gewässerverlauf offen
	Höhenlinien (2/10m)