



Kanton  
**Thurgau**

stadtgemeinde  
**diessenhofen**



## Gewässerraumlinienplan

Lätteweier m 0 - m 464 [Gewässerabschnitts-ID: S12\_01]

Situation 1:1000

Betroffene Parzellen:  
12\_01: 809, 812, 1173, 1237, 1241

Vom Stadtrat beschlossen am .....

Öffentliche Auflage vom ..... bis .....

Der Stadtpräsident

Der Stadtschreiber


.....  
Markus Birk

.....  
Niklaus Bischof

Vom Departement für Bau und Umwelt genehmigt am .....  
mit Beschluss Nr. ....

Vom Stadtrat in Kraft gesetzt per .....

Wer durch diesen Gewässerraumlinienplan berührt ist und ein schutzwürdiges Interesse hat,  
kann während der Auflagefrist beim Stadtrat Diessenhofen Einsprache erheben.

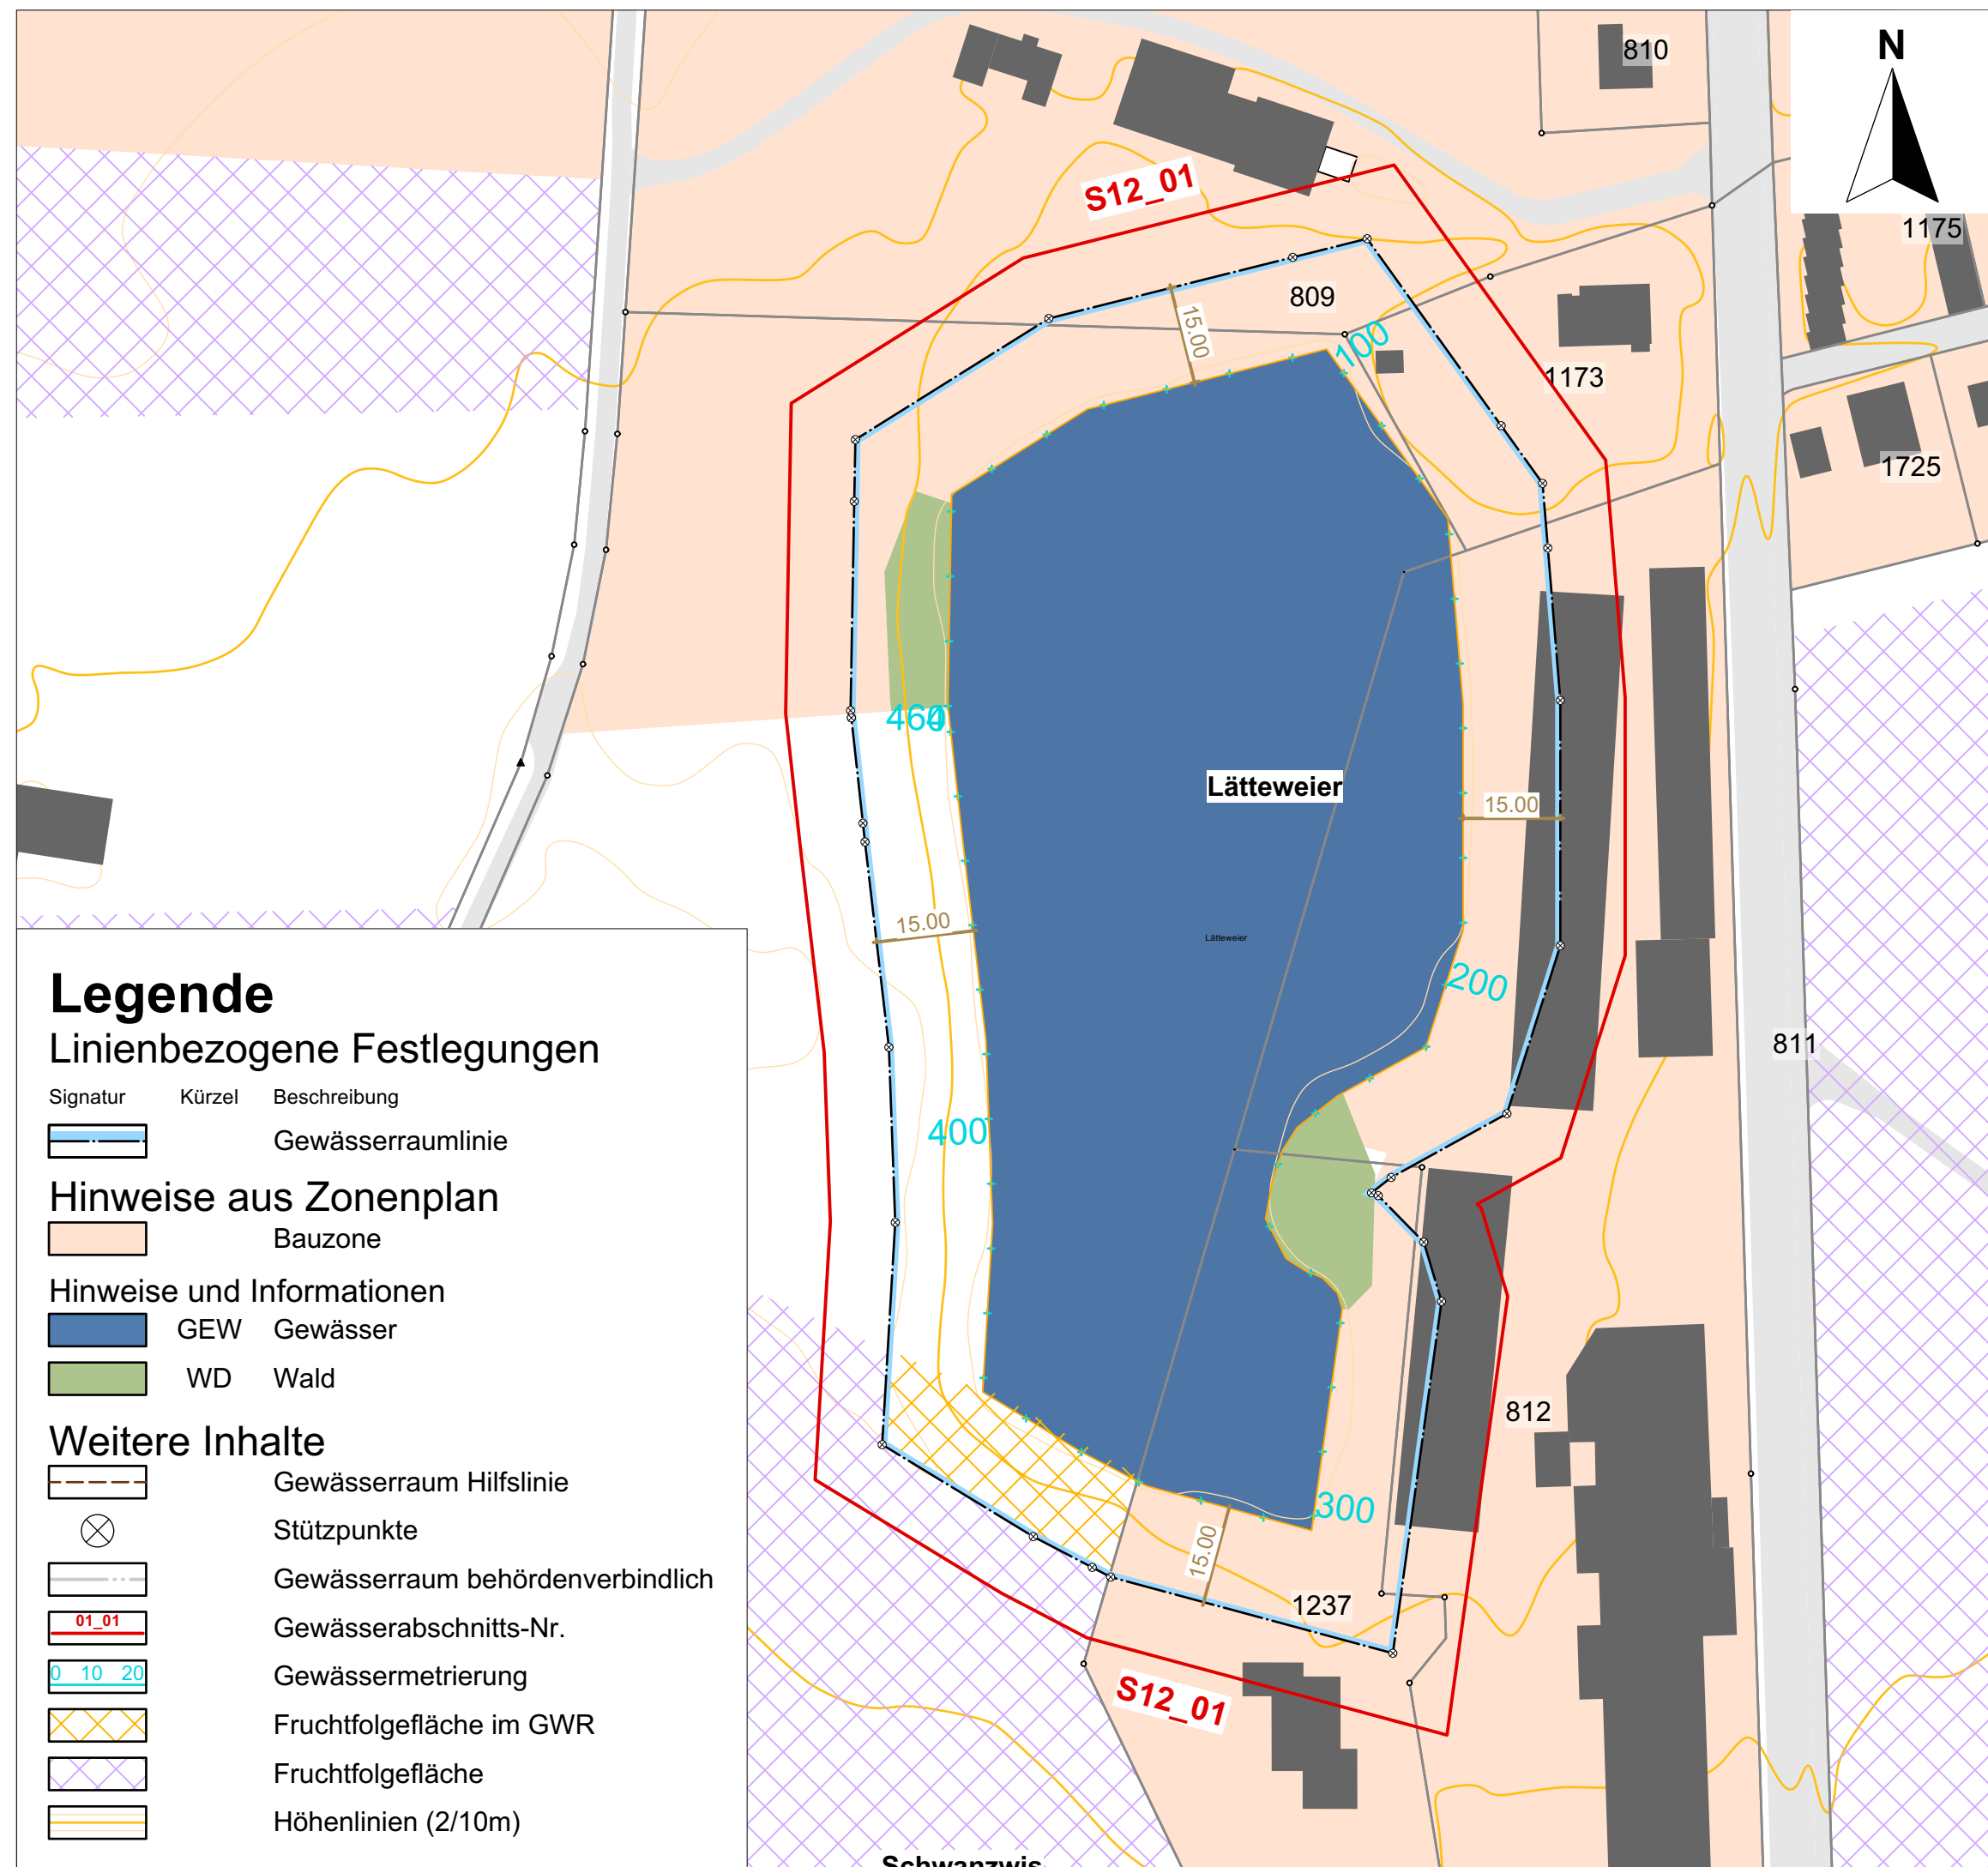

## Legende

### Linienbezogene Festlegungen

Signatur	Kürzel	Beschreibung
		Gewässerraumlinie

### Hinweise aus Zonenplan

	Bauzone
--	---------

### Hinweise und Informationen

	GEW Gewässer
	WD Wald

### Weitere Inhalte

	Gewässerraum Hilfslinie
	Stützpunkte
	Gewässerraum behördenverbindlich
	Gewässerabschnitts-Nr.
	Gewässermetrierung
	Fruchtfolgefläche im GWR
	Fruchtfolgefläche
	Höhenlinien (2/10m)