



Kanton Thurgau

stadtgemeinde diessenhofen



Gewässerraumlinienplan

Geisslibach m 970 - m 1600 [Gewässerabschnitts-ID: 01.05_11-15]

Situation 1:1000

Vom Stadtrat beschlossen am

Öffentliche Auflage vom bis

Der Stadtpräsident Der Stadtschreiber

Markus Birk Niklaus Bischof

Vom Departement für Bau und Umwelt genehmigt am

mit Beschluss Nr.


Vom Stadtrat in Kraft gesetzt per

Wer durch diesen Gewässerraumlinienplan berührt ist und ein schutzwürdiges Interesse hat, kann während der Auflagefrist beim Stadtrat Diessenhofen Einsprache erheben.



Wenzeler + Bühl Raumplanung und Regionalentwicklung
Rheinweg 21 Telefon +41 (0)52 624 32 32
8200 Schaffhausen E-mail info@regional-entwicklung.ch

Projekt-Nr.: 2304.3
Stand: 16.02.2026 zur Vorprüfung
Plan-Nr.: 08/13
Format: 840/297
Gezeichnet: MK

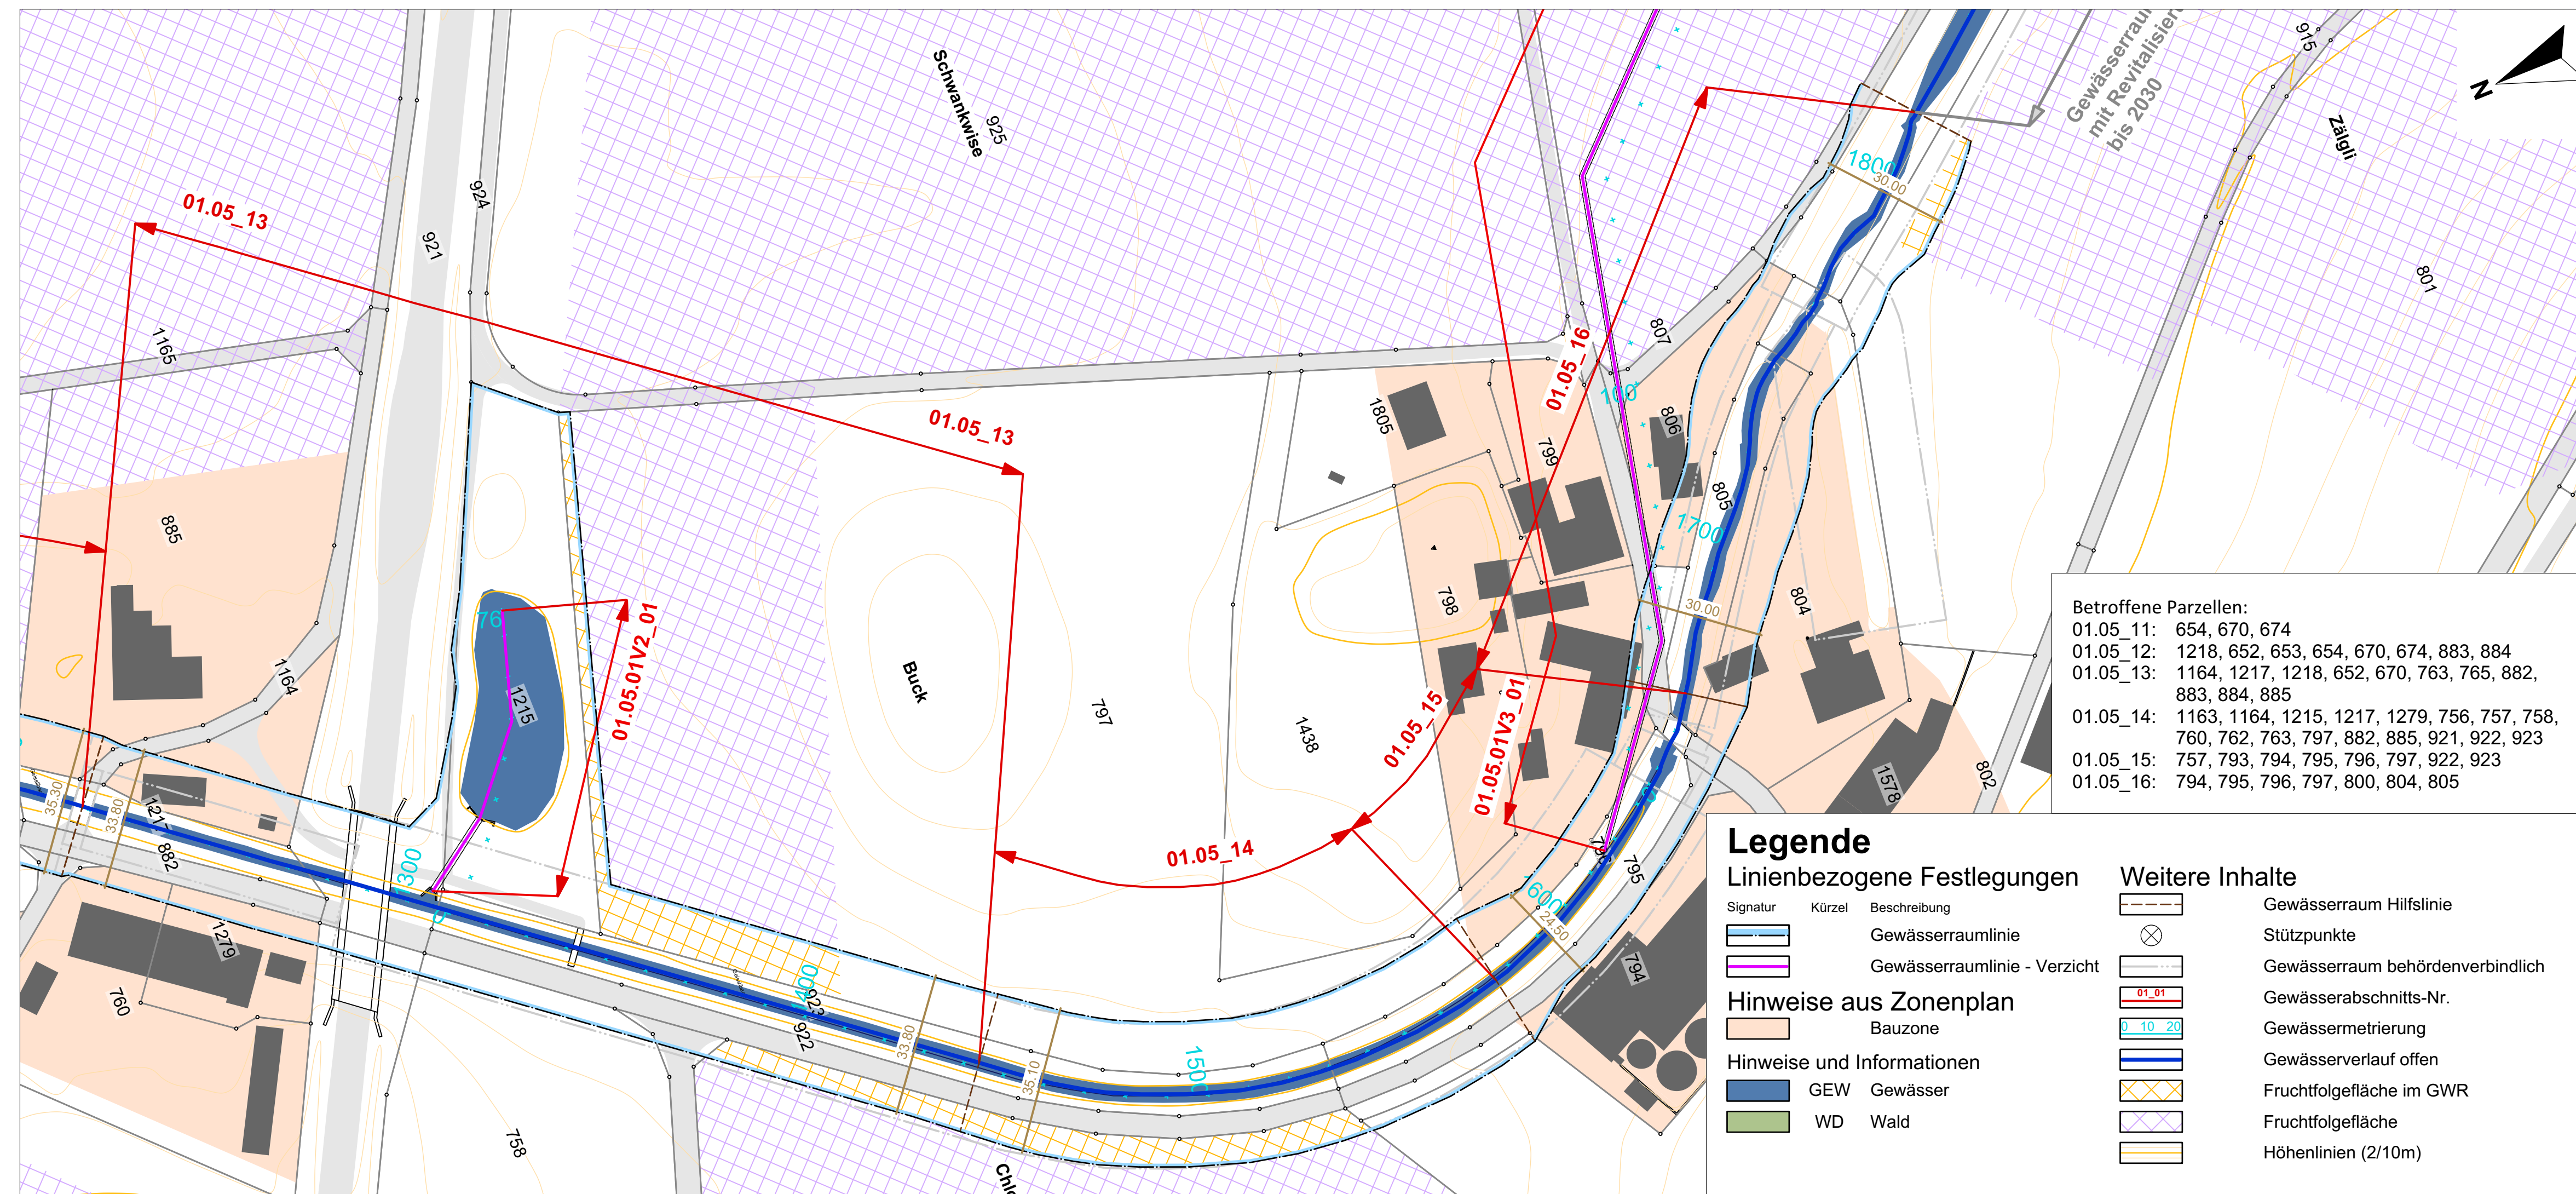

Betroffene Parzellen:

01.05_11:	654, 670, 674
01.05_12:	1218, 652, 653, 654, 670, 674, 883, 884
01.05_13:	1164, 1217, 1218, 652, 670, 763, 765, 882, 883, 884, 885
01.05_14:	1163, 1164, 1215, 1217, 1279, 756, 757, 758, 760, 762, 763, 797, 882, 885, 921, 922, 923
01.05_15:	757, 793, 794, 795, 796, 797, 922, 923
01.05_16:	794, 795, 796, 797, 800, 804, 805

Legende

Linienbezogene Festlegungen			Weitere Inhalte	
Signatur	Kürzel	Beschreibung		
		Gewässerraumlinie		Gewässerraum Hilfslinie
		Gewässerraumlinie - Verzicht		Stützpunkte
		Bauzone		Gewässerraum behördenverbindlich
		GEW Gewässer		01_01 Gewässerabschnitts-Nr.
		WD Wald		0 10 20 Gewässermetrierung
				Gewässerverlauf offen
				Fruchtfolgefläche im GWR
				Fruchtfolgefläche
				Höhenlinien (2/10m)